

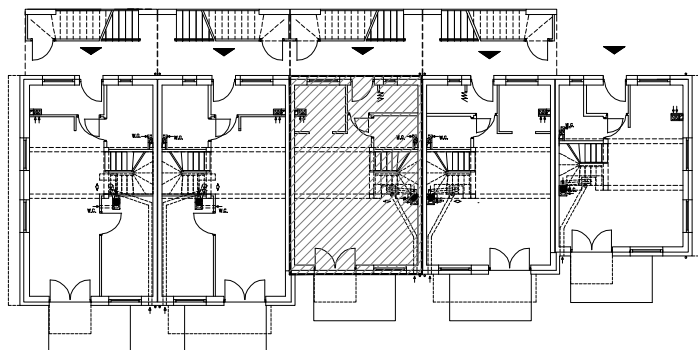
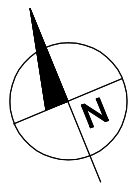


**Osiedle:
"Aleja
lawendowa
Etap II"**

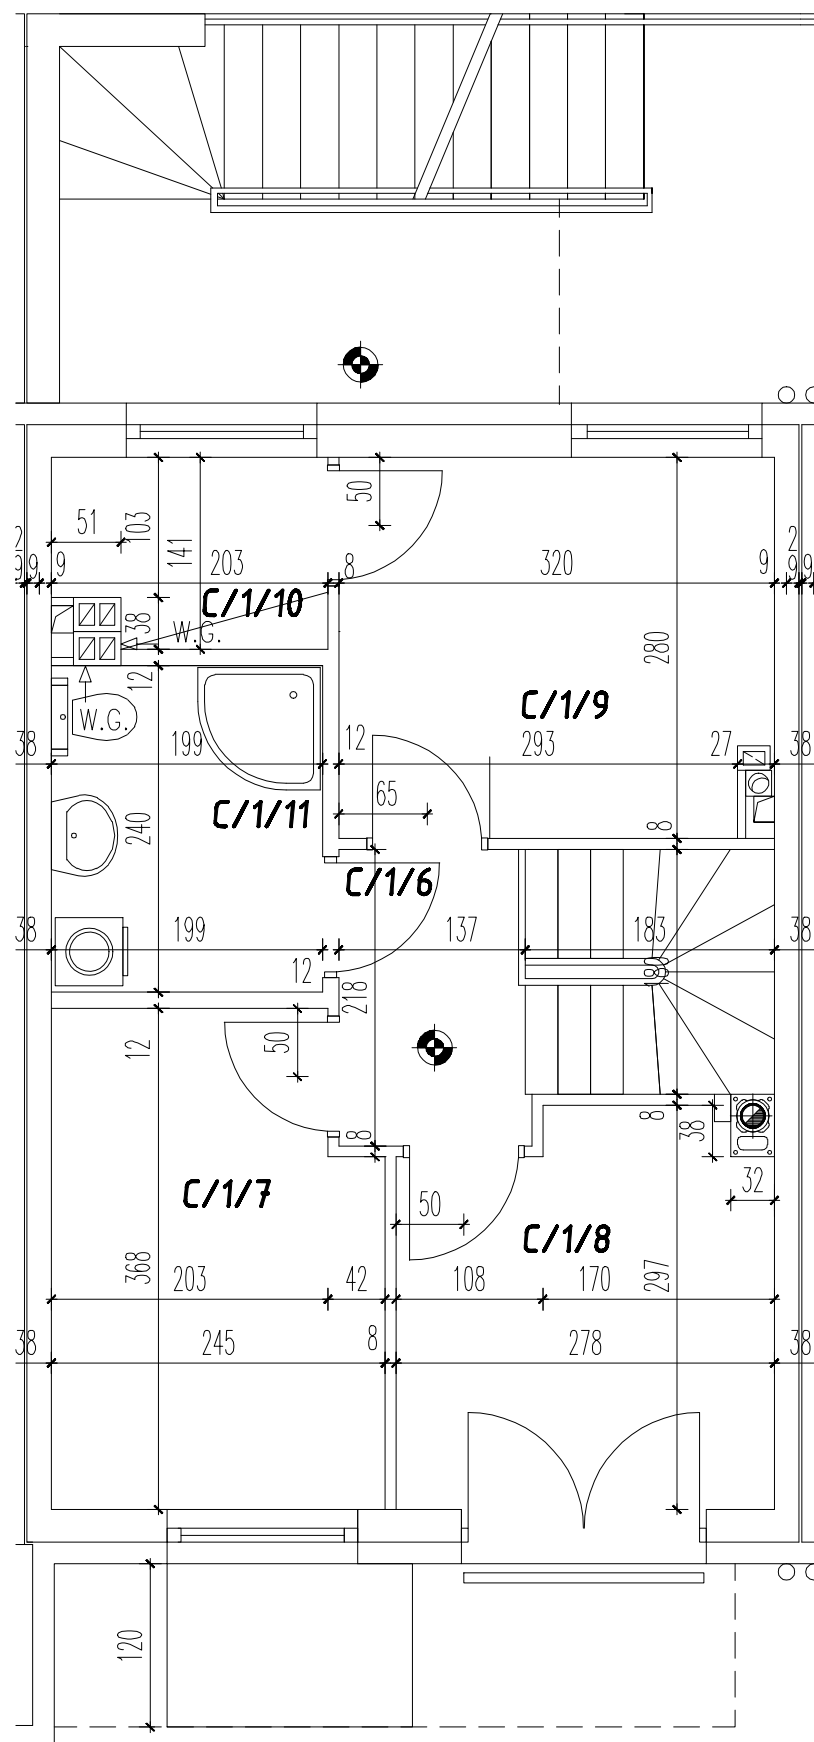

**opty
development
dom**

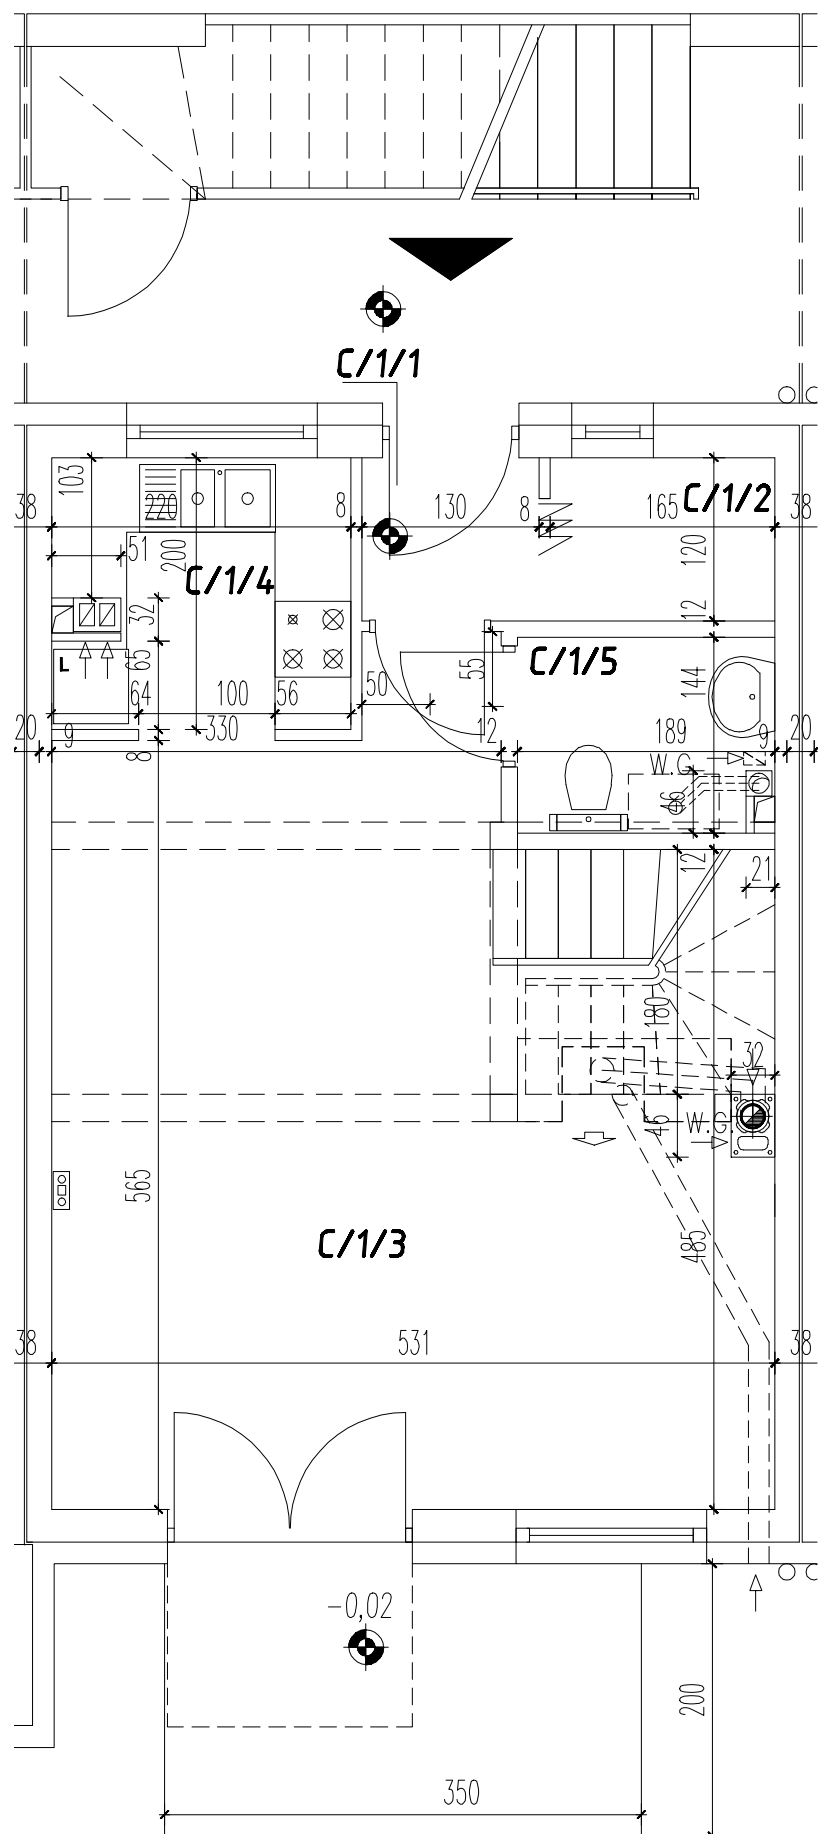

Parter

budynek	lokal	pomiesz- czenie	funkcja	powierz- chnia [m ²]
C	1	1	wiatrołap	1,48
		2	garderoba	1,89
		3	salon+ jadalnia	28,79
		4	kuchnia	3,97
		5	łazienka	2,52
SUMA POWIERZCHNI UŻYTKOWEJ:				38,65

Piętro 1

budynek	lokal	pomiesz- czenie	funkcja	powierz- chnia [m ²]
C	1	6	korytarz	2,92
		7	pokój	8,37
		8	pokój	7,55
		9	pokój	8,59
		10	garderoba	2,56
SUMA POWIERZCHNI UŻYTKOWEJ:				34,63

skala rysunku: 0 1m 4m